


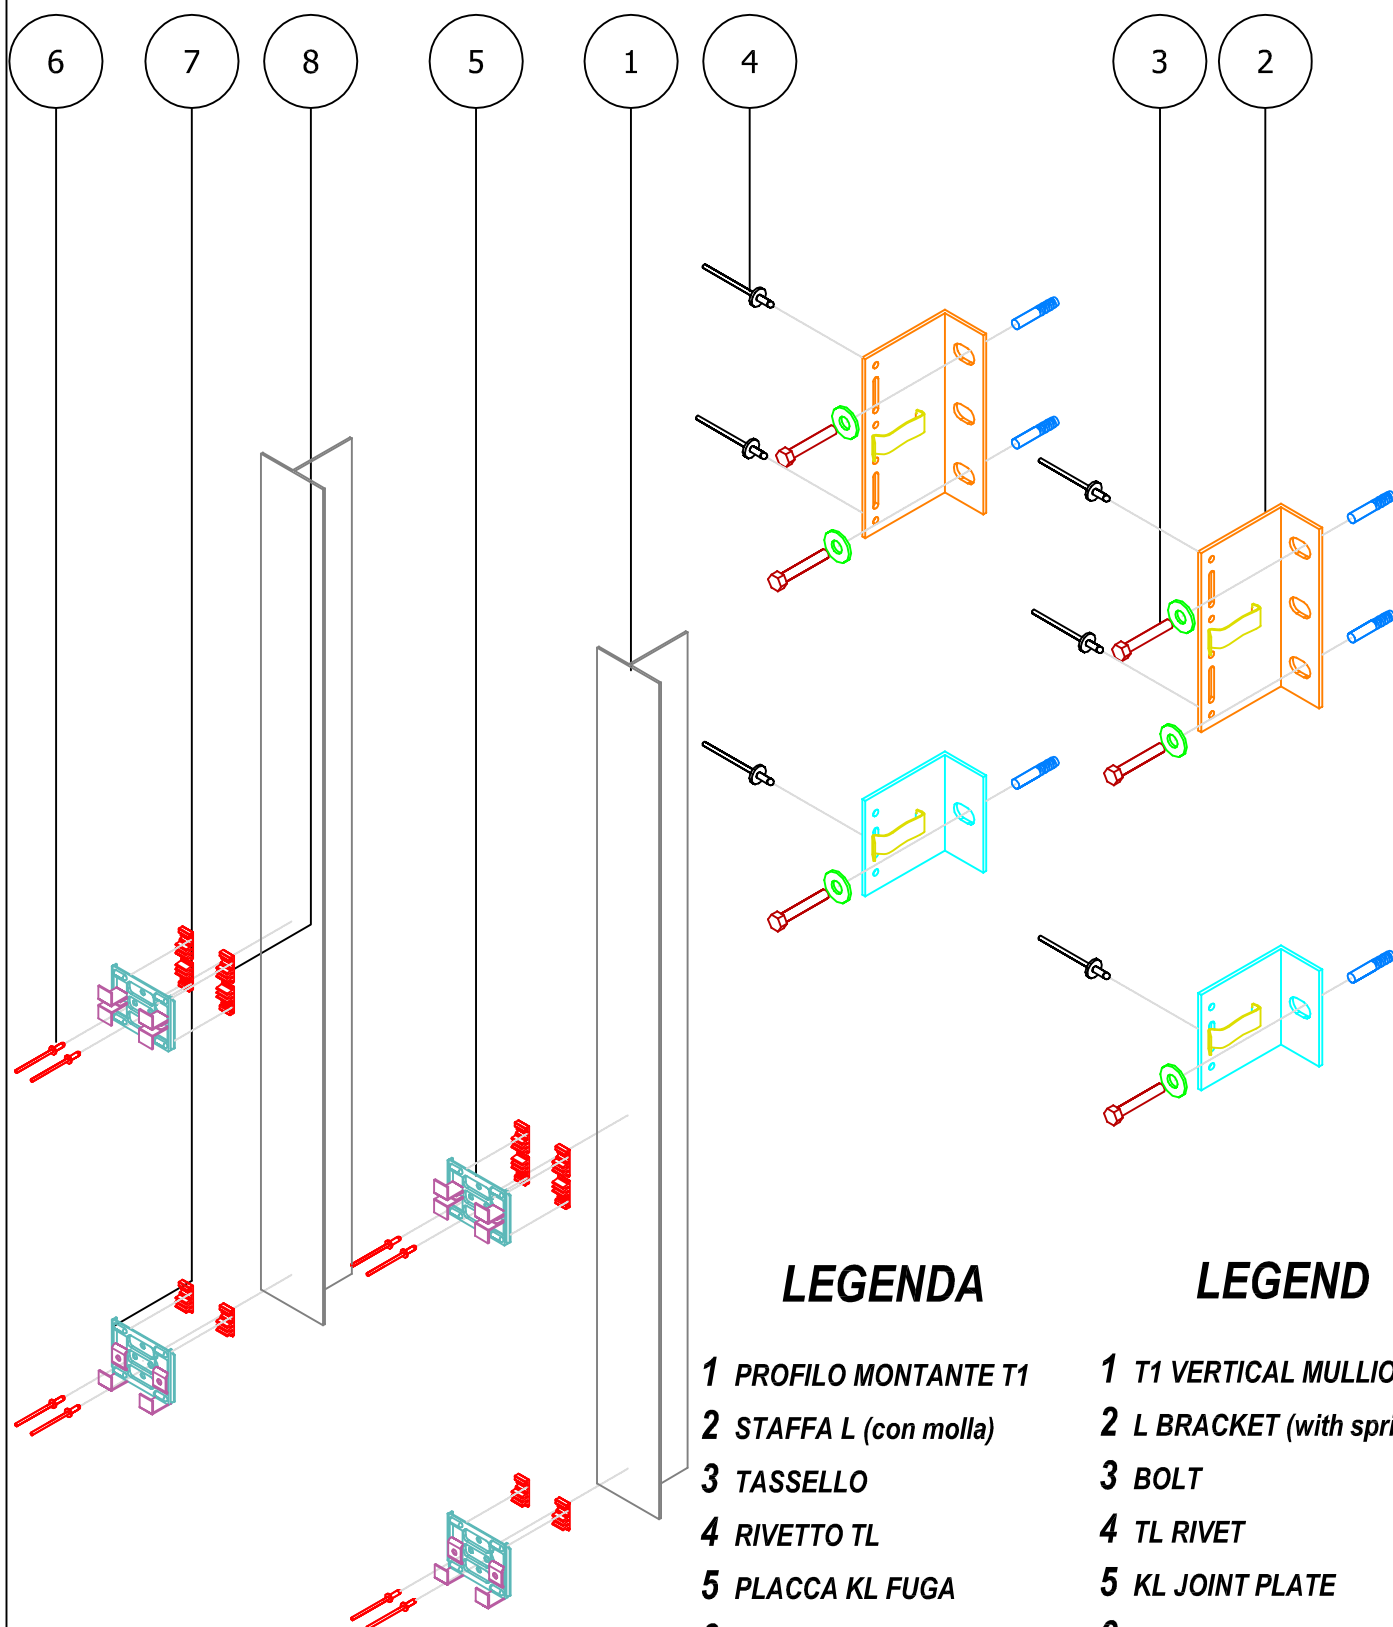

LEGENDA

- 1 PROFILO MONTANTE T1
- 2 STAFFA L (con molla)
- 3 TASSELLO
- 4 RIVETTO TL
- 5 PLACCA KL FUGA
- 6 RIVETTO KL
- 7 PLACCA KL BASE
- 8 GOMMINO KL

LEGEND

- 1 T1 VERTICAL MULLION
- 2 L BRACKET (with spring)
- 3 BOLT
- 4 TL RIVET
- 5 KL JOINT PLATE
- 6 KL RIVET
- 7 KL BASE PLATE
- 8 KL

Struttura a Vista tipo A

Struttura ESPLOSA