




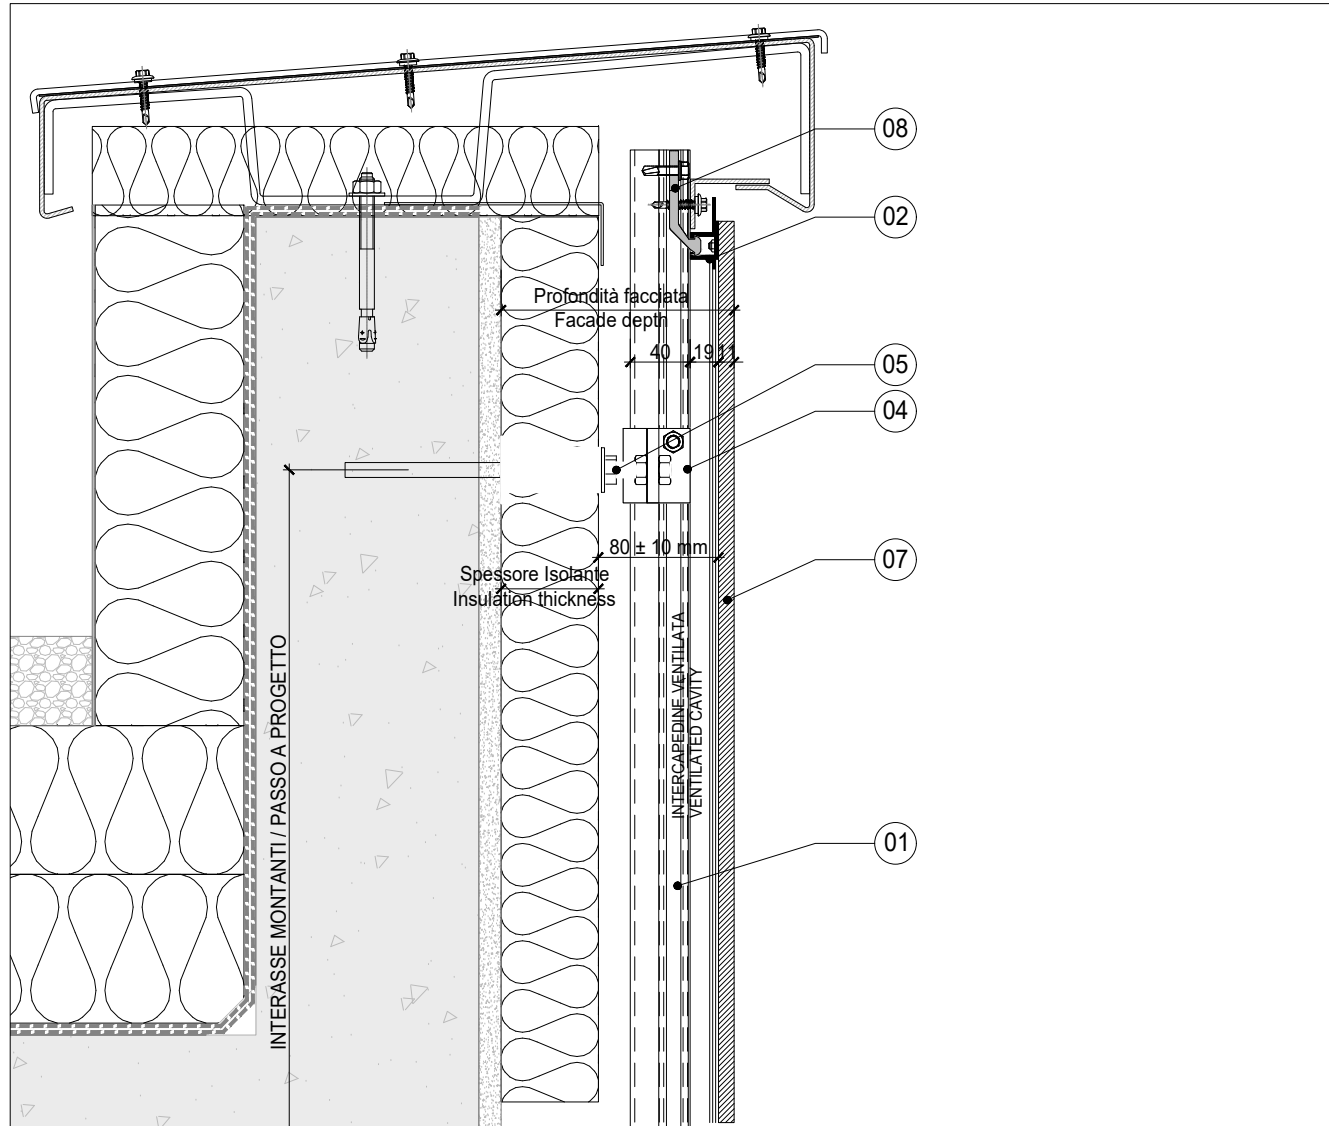

V1 SEZIONE VERTICALE SU LATTONERIA DI SOMMITA'- VERTICLA SECTION
SISTEMA INVISIBLE FLEX 5 - INVISIBLE SYSTEM FLEX 5

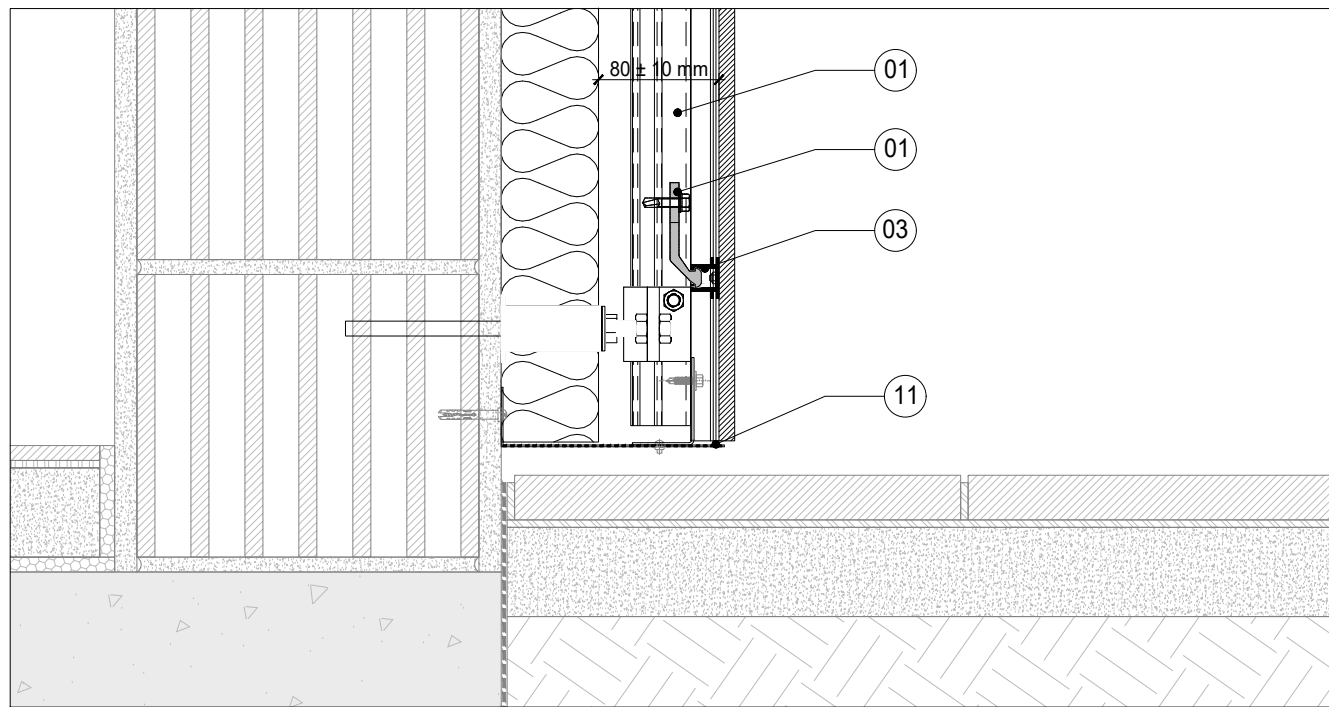

V2 SEZIONE VERTICALE TIPICA - VERTICLA SECTION
SISTEMA INVISIBLE FLEX 5 - INVISIBLE SYSTEM FLEX 5

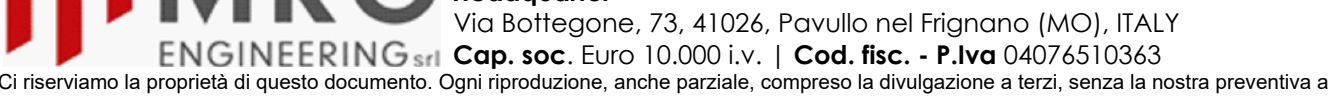


V3 SEZIONE VERTICALE PARTENZA FACCIATA- VERTICLA SECTION
SISTEMA INVISIBLE FLEX 5 - INVISIBLE SYSTEM FLEX 5

LEGENDA

- 1. Montante
- 2. Profilo telaio perimetrale
- 3. Profilo telaio
- 4. Staffa
- 5. Tassello meccanico
- 6. Tassello chimico
- 7. Lastra ceramica
- 8. Uncino di aggancio
- 9. Vite autoperforante
- 10. Tassello PIN
- 11. Scossalina microforata

LEGEND

- 1. Vertical mullion
- 2. Frame profile- Joint
- 3. Frame profilo
- 4. Bracket
- 5. Mechanical anchor
- 6. Chemical anchor
- 7. Ceramic panel
- 8. Fixing fastener
- 9. Self-drilling screw
- 10. PIN anchor
- 11. Micro-perforated flashing

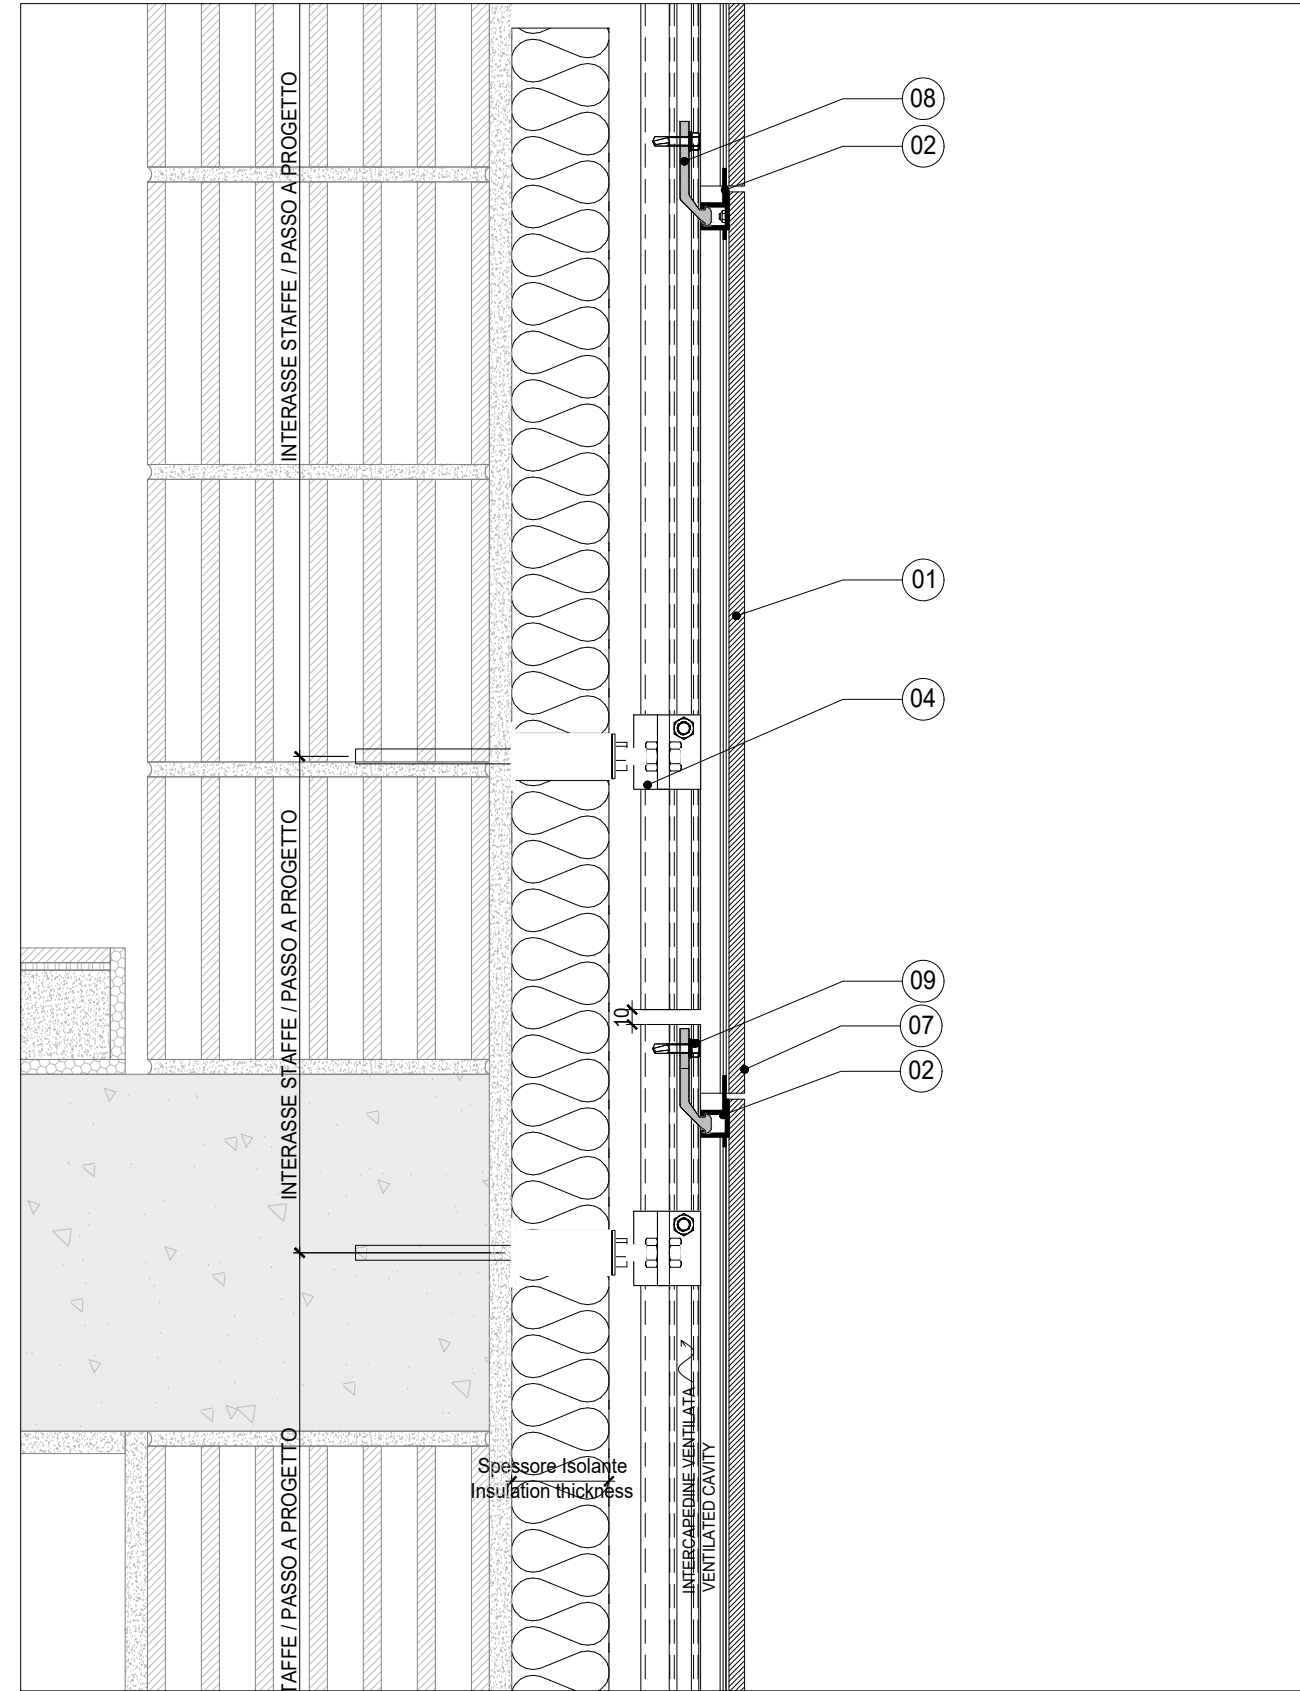

V2 SEZIONE VERTICALE TIPICA - VERTICLA SECTION
SISTEMA INVISIBLE FLEX 5 - INVISIBLE SYSTEM FLEX 5



V3 SEZIONE VERTICALE PARTENZA FACCIATA- VERTICLA SECTION
SISTEMA INVISIBLE FLEX 5 - INVISIBLE SYSTEM FLEX 5