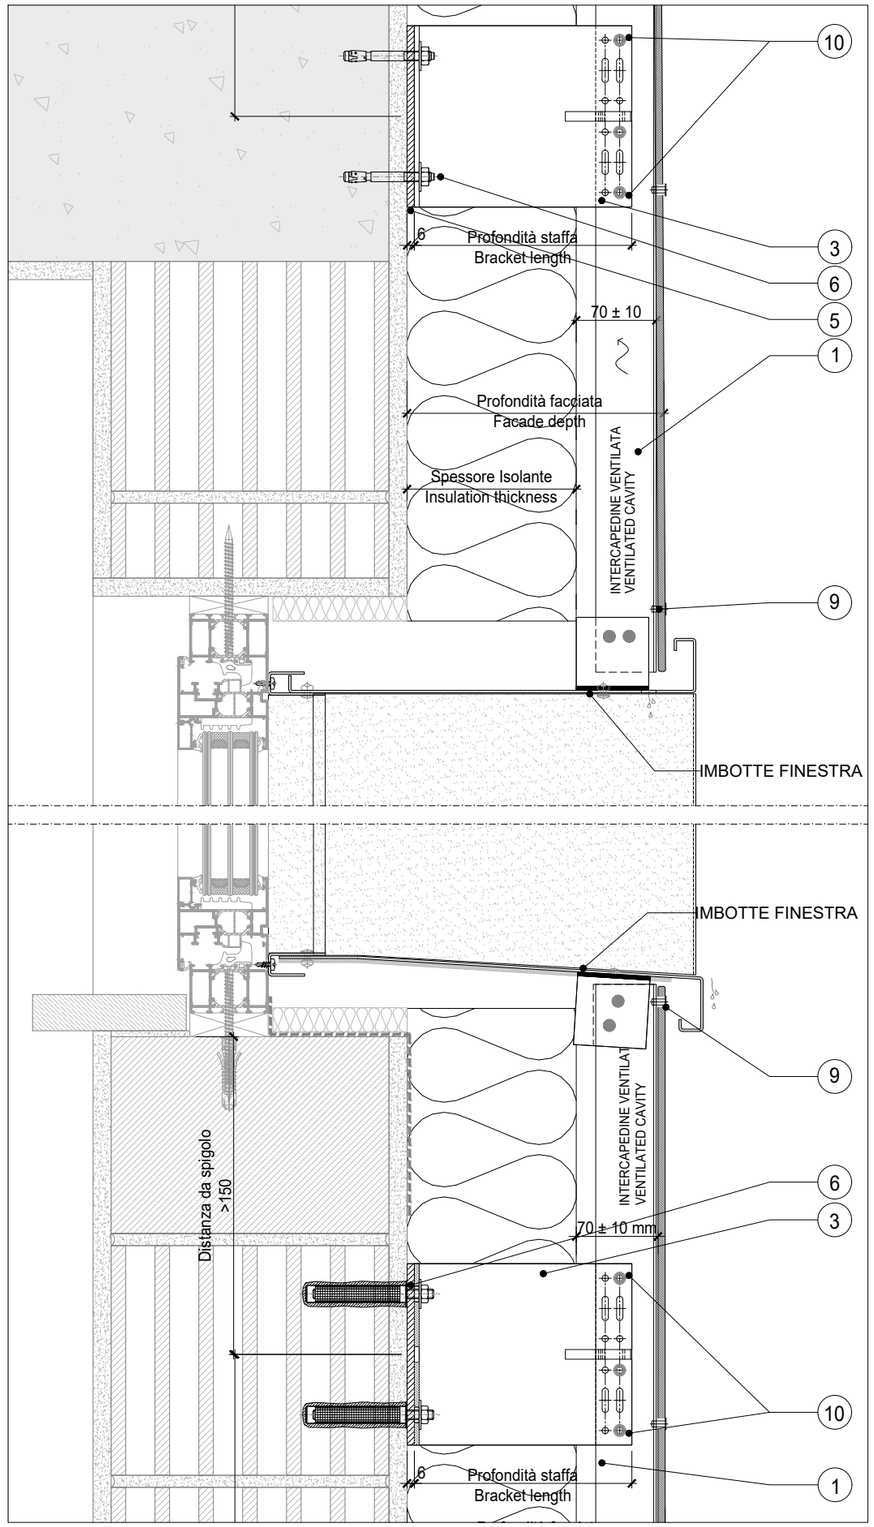

V1 SEZIONE VERTICALE CIELINO E BANCALE IN LAMIERA - VERTICAL SECTION
SISTEMA VISTA GresX - VISIBLE SYSTEM GresX

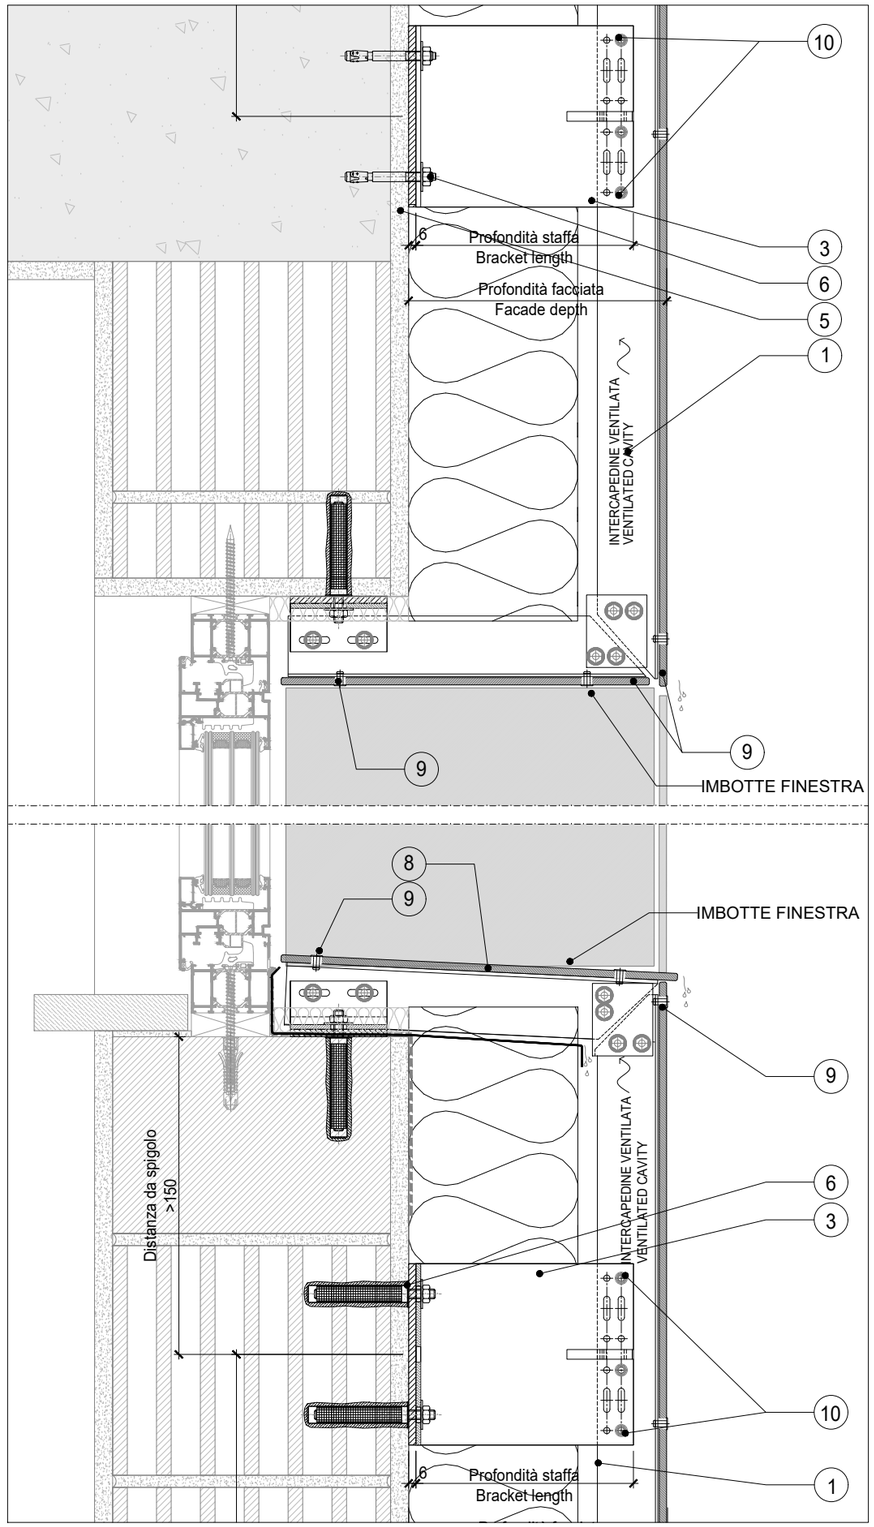

V2 SEZIONE VERTICALE CIELINO E BANCALE IN GRESS - VERTICAL SECTION
SISTEMA VISTA GresX - VISIBLE SYSTEM GresX

LEGENDA

1. Montante T
2. Montante L
3. Staffa sezione a L (h: 150mm)
4. Staffa sezione a L (h: 84mm)
5. Thermostop alla base della staffa
6. Tassello meccanico
7. Tassello chimico
8. Lastra ceramica
9. Rivetto fissaggio lastra
10. Vite autoperforante
11. Scossalina microforata

LEGEND

1. T section mullion
2. L section mullion
3. L-section bracket (h: 150mm)
4. L-section bracket (h:84mm)
5. Thermostop at the base of the bracket
6. Mechanical anchor
7. Chemical anchor
8. Ceramic panel
9. Riveto for fixig tile
10. Self-drilling screw
11. micro-perforated sheet metal

MRG ENGINEERING SRL A SOCIO UNICO
Headquarter
Via Bottegone, 73, 41026, Pavullo nel Frignano (MO), ITALY
Cap. soc. Euro 10.000 i.v. | **Cod. fisc. - P.Iva** 04076510363

Ci riserviamo la proprietà di questo documento. Ogni riproduzione, anche parziale, compreso la divulgazione a terzi, senza la nostra preventiva autorizzazione scritta, risulta pertanto vietata.

SISTEMA AGGANCIO VISIBILE GresX
VISIBLE SYSTEM GresX