



V1 SEZIONE VERTICALE SU LATTONERIA DI SOMMITA'- VERTICAL SECTION
SISTEMA VISTA GresX - VISIBLE SYSTEM GresX

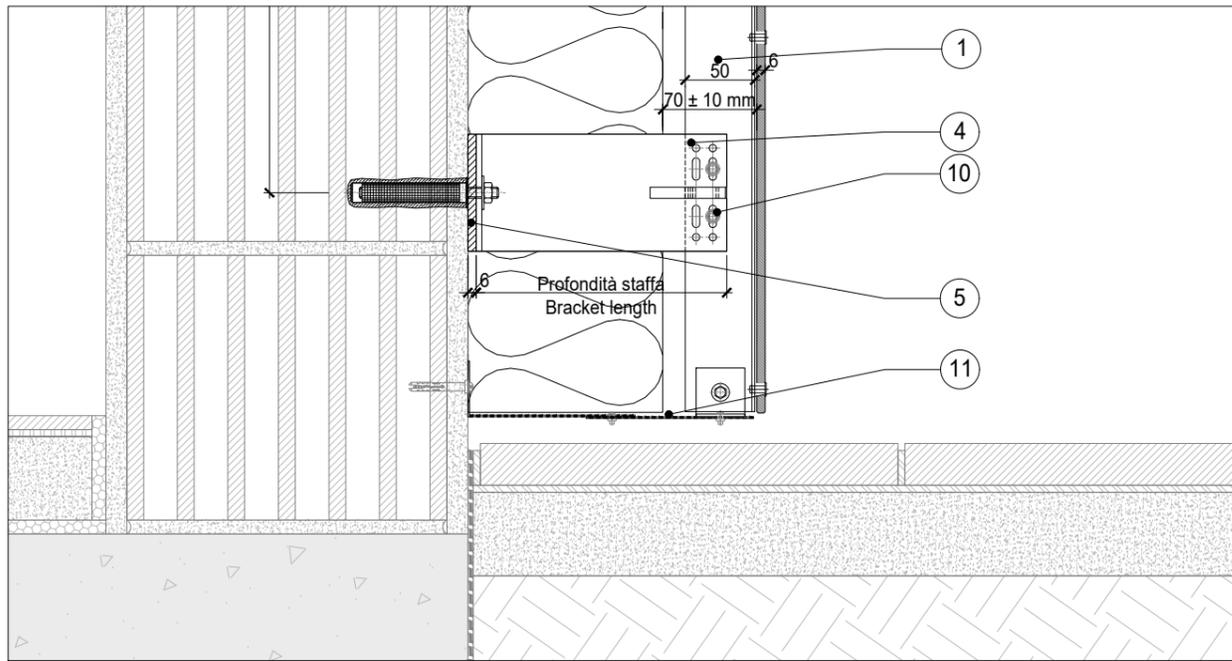

V3 SEZIONE VERTICALE PARTENZA FACCIATA- VERTICAL SECTION
SISTEMA VISTA GresX - VISIBLE SYSTEM GresX

- ### LEGENDA
1. Montante T
 2. Montante L
 3. Staffa sezione a L (h: 150mm)
 4. Staffa sezione a L (h: 84mm)
 5. Thermostop alla base della staffa
 6. Tassello meccanico
 7. Tassello chimico
 8. Lastra ceramica
 9. Rivetto fissaggio lastra
 10. Vite autoperforante
 11. Scossalina microforata

- ### LEGEND
1. T section mullion
 2. L section mullion
 3. L-section bracket (h: 150mm)
 4. L-section bracket (h:84mm)
 5. Thermostop at the base of the bracket
 6. Mechanical anchor
 7. Chemical anchor
 8. Ceramic panel
 9. Rivet for fixig tile
 10. Self-drilling screw
 11. micro-perforated sheet metal

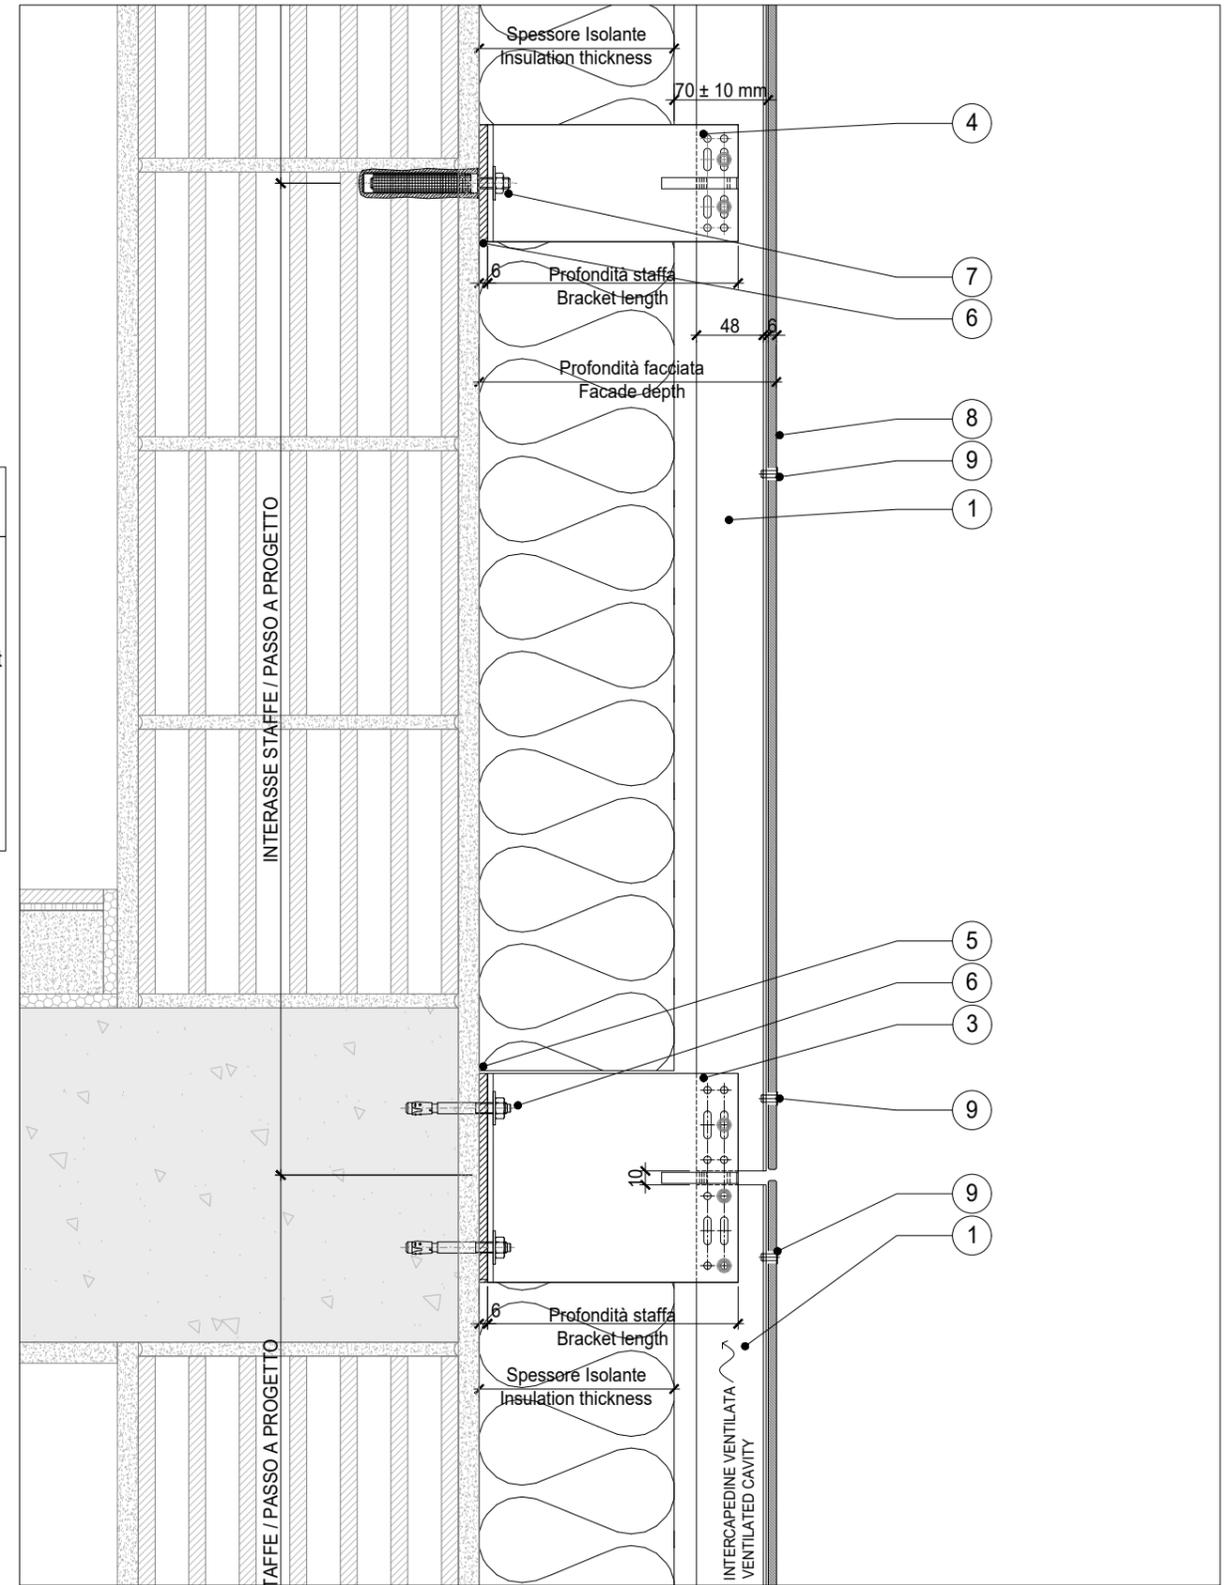

V2 SEZIONE VERTICALE TIPICA - VERTICAL SECTION
SISTEMA VISTA GresX - VISIBLE SYSTEM GresX

SISTEMA AGGANCIO VISIBILE GresX VISIBLE SYSTEM GresX



MRG ENGINEERING SRL A SOCIO UNICO
Headquarter
 Via Bottegone, 73, 41026, Pavullo nel Frignano (MO), ITALY
Cap. soc. Euro 10.000 i.v. | **Cod. fisc. - P.Iva** 04076510363

Ci riserviamo la proprietà di questo documento. Ogni riproduzione, anche parziale, compreso la divulgazione a terzi, senza la nostra preventiva autorizzazione scritta, risulta pertanto vietata.