
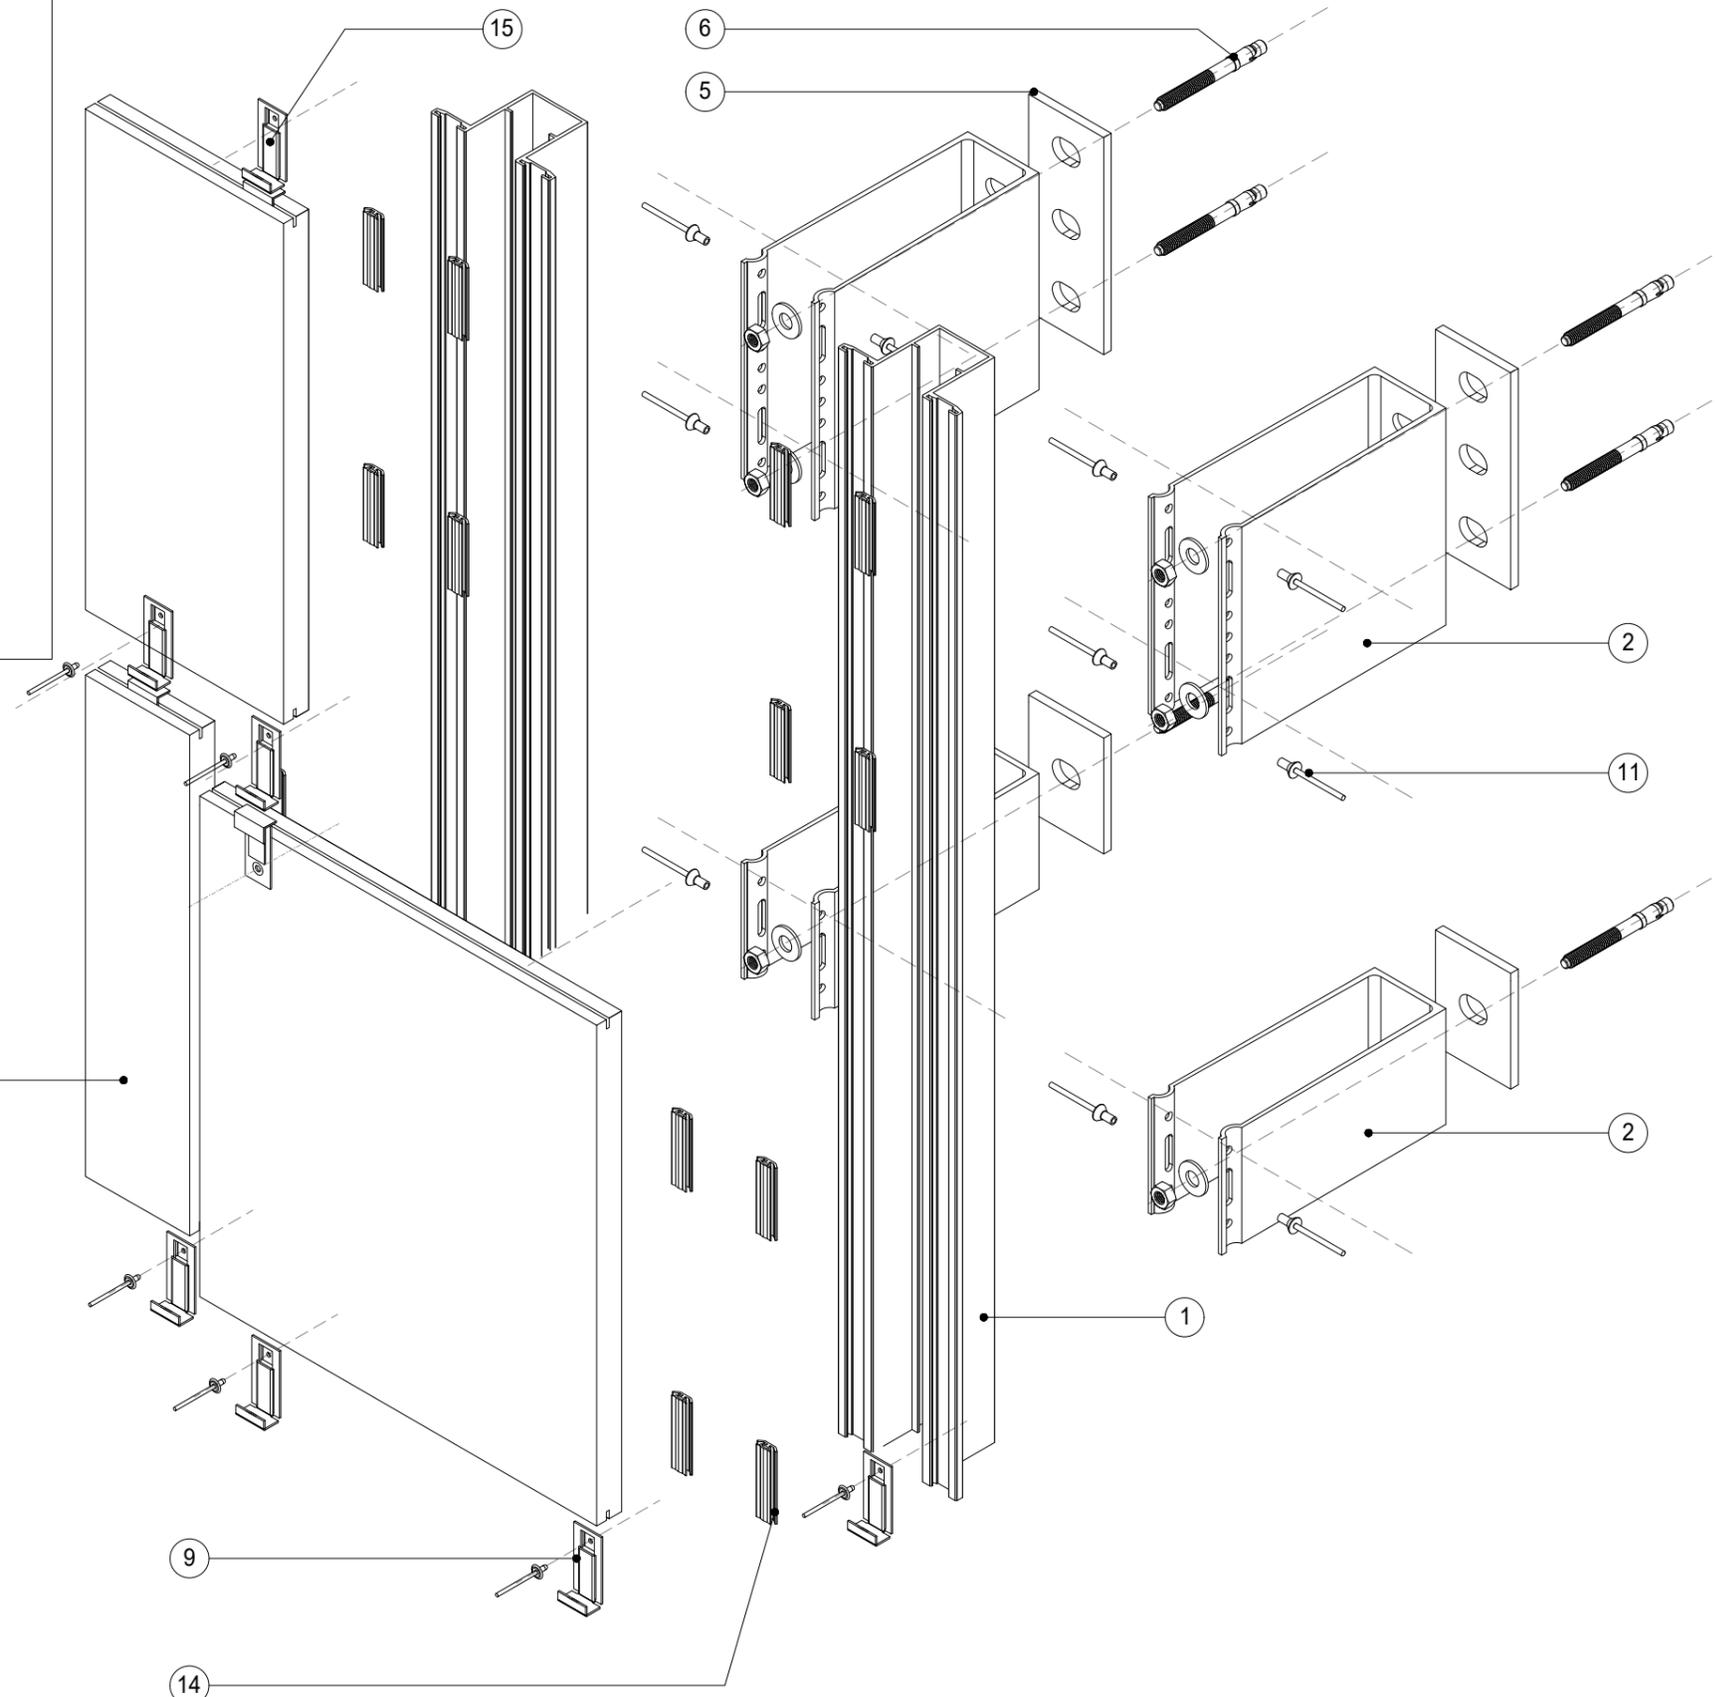


# Sistema: WALLTECH

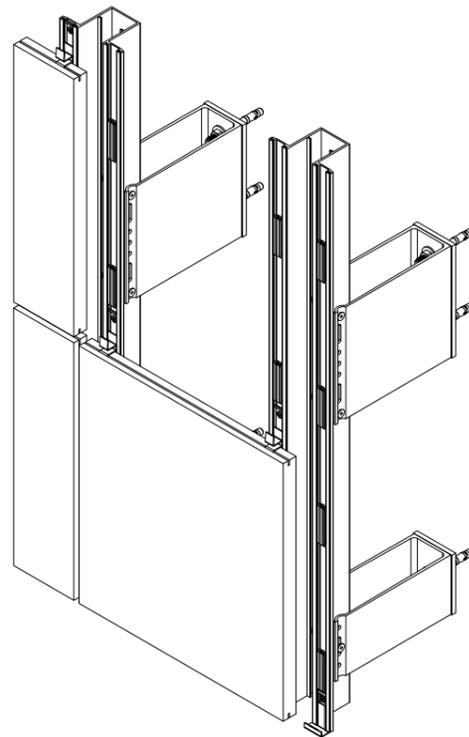

## LEGENDA

- 1 Montante sezione OMEGA
- 2 Staffa sezione a U
- 3 Montante sezione L
- 4 Staffa sezione a L
- 5 Thermostop alla base della staffa
- 6 Tassello meccanico
- 7 Tassello chimico
- 8 Lastra ceramica 20 mm 20 mm
- 9 Gancio di supporto inferiore
- 10 Gancio di ritenuta superiore
- 11 Rivetto a testa conica
- 12 Vite auto perforante TE4.9x19
- 13 Lamiera microforata inferiore
- 14 Guarnizione elastica
- 15 Assemblaggio ganci intermedi

## LEGEND

1. OMEGA section mullion
2. U-section bracket
3. L-section mullion
4. L-section bracket
5. Thermostop at the base of the bracket
6. Mechanical anchor
7. Chemical anchor
8. Ceramic panel
9. Lower support hook
10. Upper retaining hook
11. Countersunk head rivet
12. Self-drilling screw TE4.9x19
13. Micro-perforated sheet at the base of the façade
14. Elastic gasket
15. Intermediate hook assembly item 09 - 10



**MRG ENGINEERING SRL A SOCIO UNICO**  
Headquarter

Via Bottegone, 73, 41026, Pavullo nel Frignano (MO), ITALY

Cap. soc. Euro 10.000 i.v. | Cod. fisc. - P.Iva 04076510363

Ci riserviamo la proprietà di questo documento. Ogni riproduzione, anche parziale, compreso la divulgazione a terzi, senza la nostra preventiva autorizzazione scritta, risulta pertanto vietata.

**SISTEMA WALLTECH ASSONOMETRIA**  
**WALLTECH SYSTEM AXONOMETRIC**