


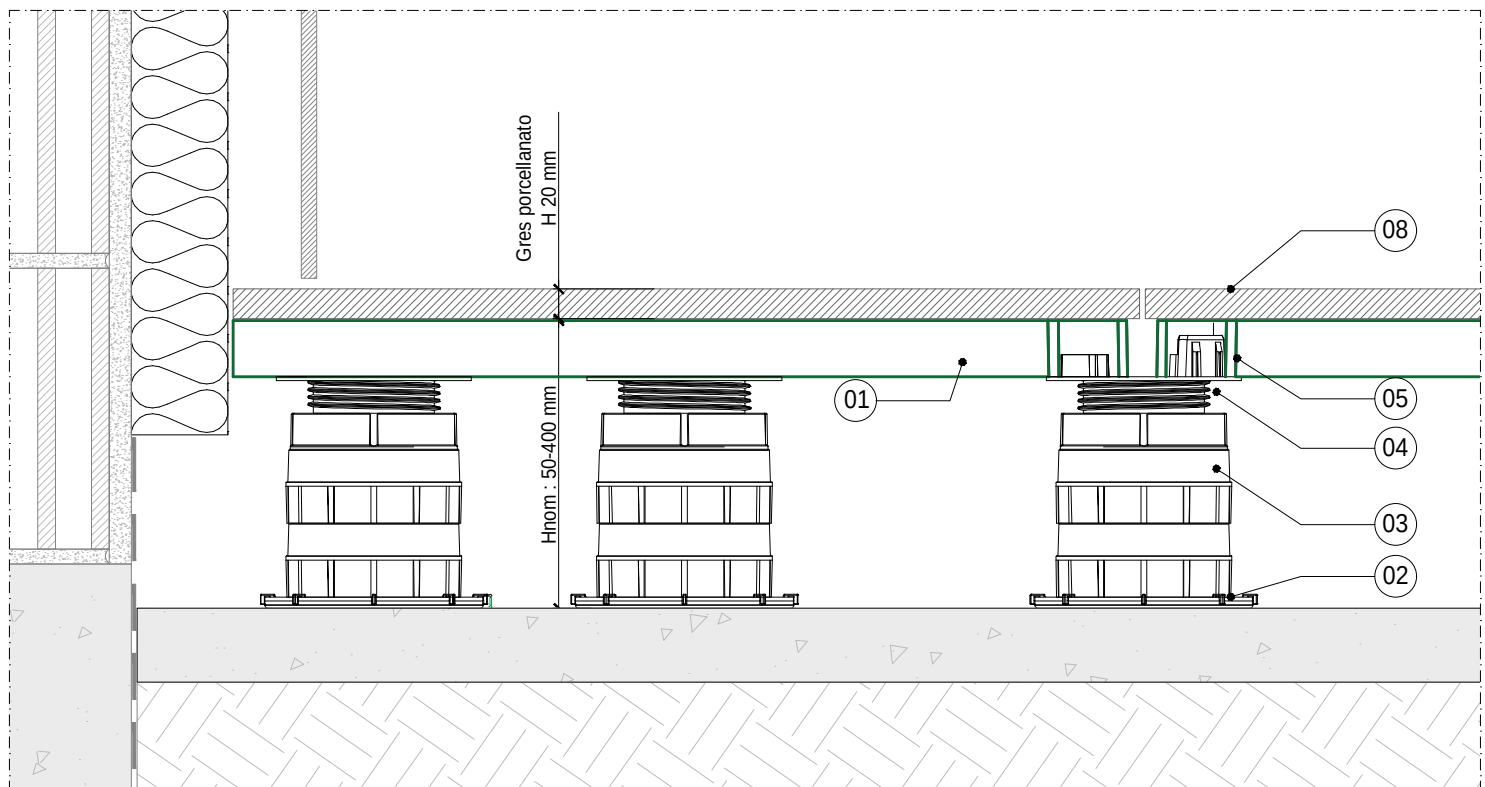


LEGENDA

1. Modulo di posa
2. Base supporto
3. Distanziale per la sopraelevazione
4. Regolazione supporto
5. Supporto di fissaggio
6. Traverso
7. Separatore di posa
8. Lastra ceramica

LEGEND

1. Laying module
2. Support base
3. Spacer for raising
4. Support adjustment
5. Fixing adjustment
6. Stringers
7. Separator for laying slabs
8. slabs

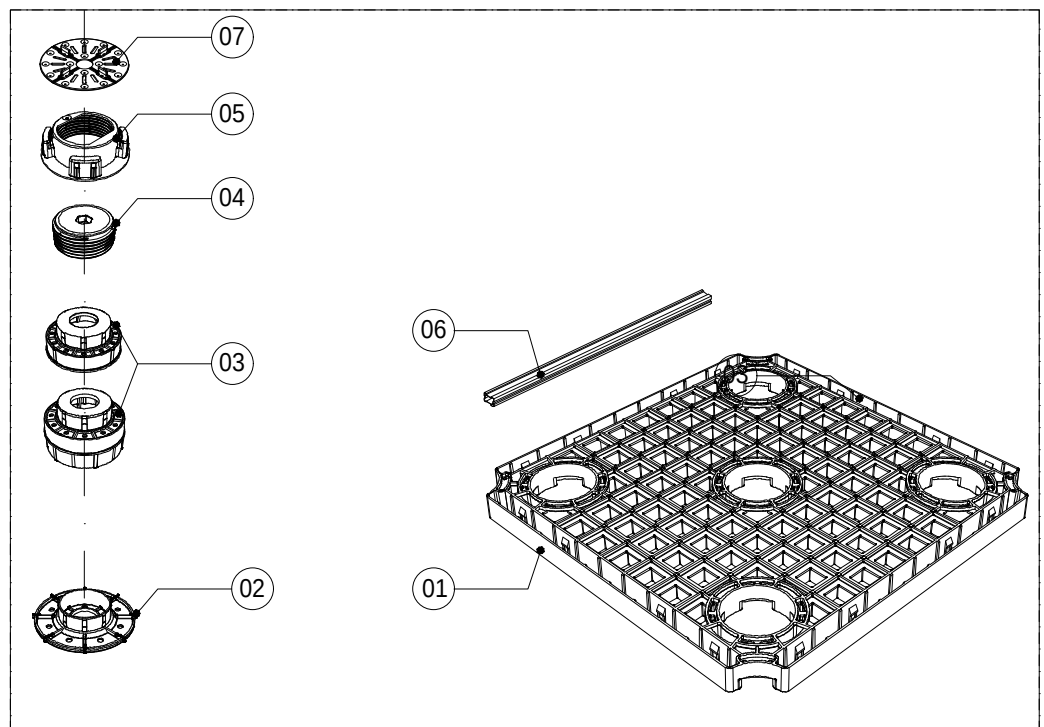

SOPRAELEVATO PER ESTERNO -STRUTTURA E_BASE RAISED FLOOR FOR OUTDOOR - STRUCTURE E_BASE



MRG
ENGINEERING srl

MRG ENGINEERING SRL A SOCIO UNICO

Headquarter

Via Bottegone, 73, 41026, Pavullo nel Frignano (MO), ITALY

Cap. soc. Euro 10.000 i.v. | Cod. fisc. - P.Iva 04076510363

Ci riserviamo la proprietà di questo documento. Ogni riproduzione, anche parziale, compreso la divulgazione a terzi, senza la nostra preventiva autorizzazione scritta, risulta pertanto vietata.