


V1

SEZIONE VERTICALE TIPICA- TYPICAL VERTICAL SECTION
SOPRAELEVATO INTERNO"S" - RAISE FLOOR INDOOR "S"

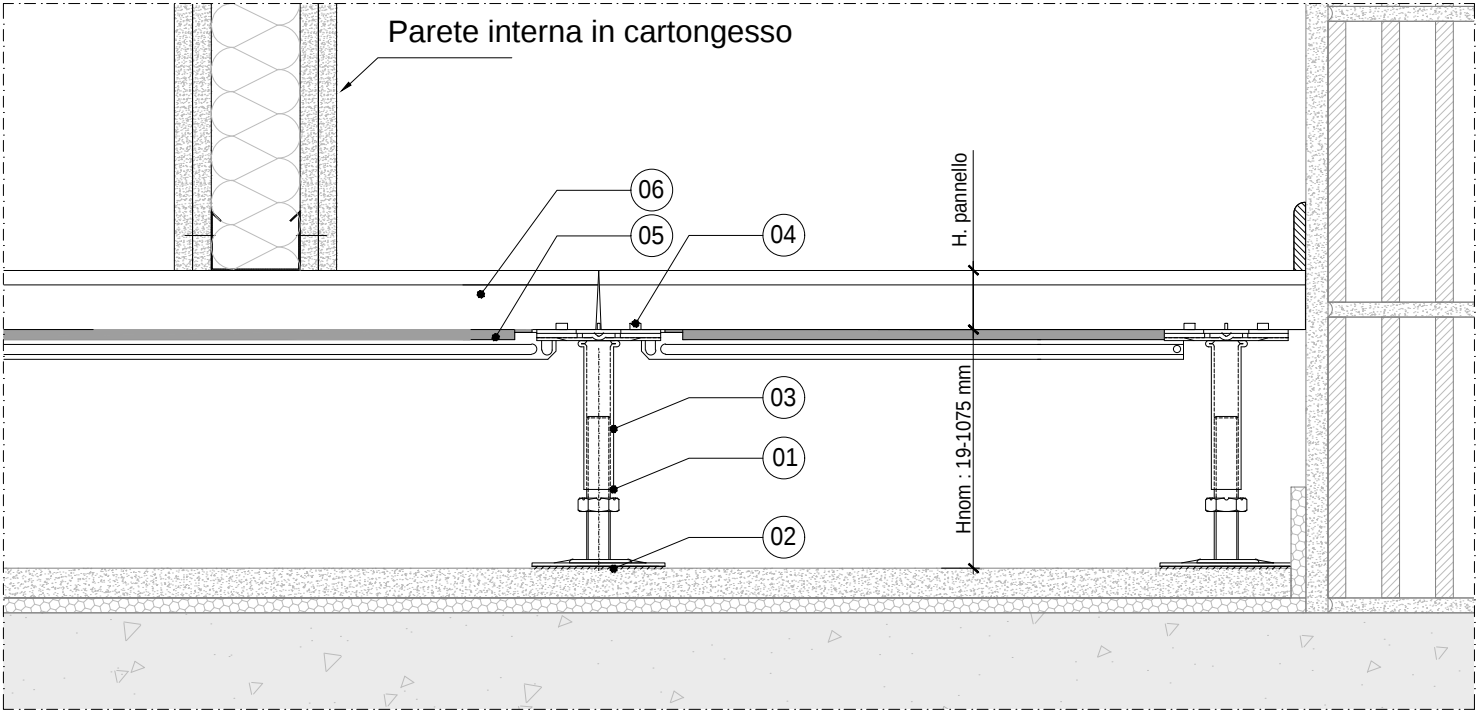


LEGENDA


1. Colonna di supporto regolabile in altezza
2. Guarnizione di base (opzionale)
3. Disco di testa
4. Guarnizione di testa
5. Traverso da 18 o 38 mm
6. Pannello

LEGEND

1. Column for support structure adjustable to height
2. Base gasket (optional)
3. Head disk
4. Head gasket
5. Crossbeam
6. Panel coupled to the ceramic

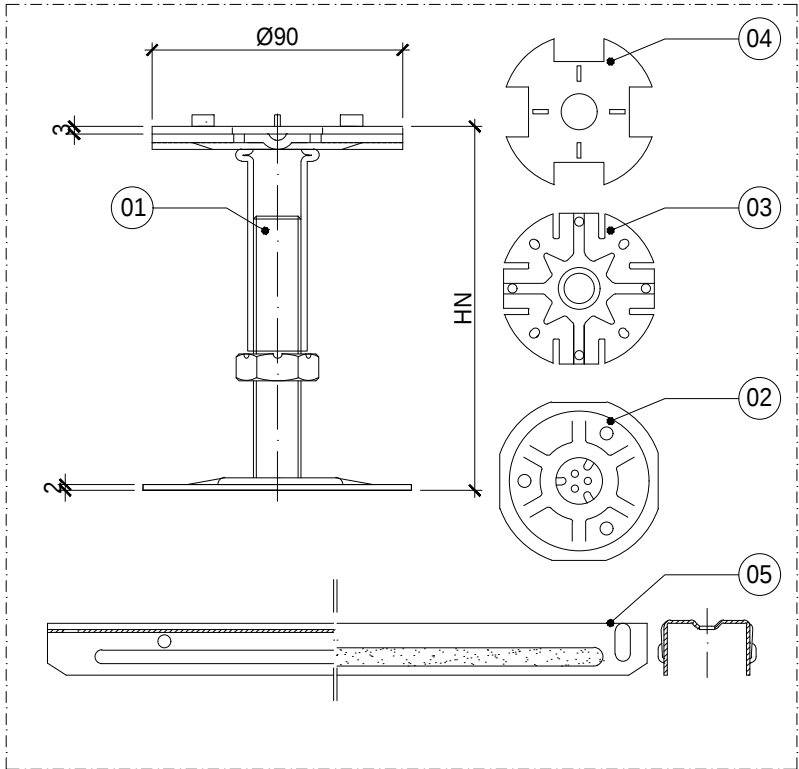

SOPRAELEVATO DA INTERNO -STRUTTURA "S"
RAISED FLOOR FOR INDOOR - STRUCTURE "S"

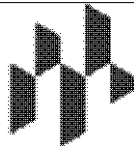

MRG
ENGINEERING srl

MRG ENGINEERING SRL A SOCIO UNICO
Headquarter

Via Bottegone, 73, 41026, Pavullo nel Frignano (MO), ITALY

Cap. soc. Euro 10.000 i.v. | Cod. fisc. - P.Iva 04076510363

Ci riserviamo la proprietà di questo documento. Ogni riproduzione, anche parziale, compreso la divulgazione a terzi, senza la nostra preventiva autorizzazione scritta, risulta pertanto vietata.

A

B

C